




• **DOPRAVNÍ ZNAČENÍ** •  
PROJEKTY REALIZACE PRONÁJEM




Vypracoval: <b>Martin Frolík</b> tel.: 777 690 022, e-mail: frolik@adsum.cz	Zodpovědný projektant, kontrola: <b>Martin Frolík</b>	 • <b>DOPRAVNÍ ZNAČENÍ</b> • PROJEKTY REALIZACE PRONÁJEM  <b>ADSUM spol. s r.o.</b> Havlíčkova 923, 273 51 Unhošť provozovna: Lidická 7, 273 51 unhošť tel./fax: +420 312 698 482 mobil: +420 777 690 022 e-mail: adsum@adsum.cz http://www.adsum.cz <small>IČ: 451 44 991, DIČ: CZ 451 44 991, KB Kladno, ř.ú. 807741141/0100  Společnost vedená od 21.února 1992 u Městského soudu v Praze, spisová značka C7462</small>	
Investor: <b>KSÚS Středočeského kraje</b> Zborovská 11, 150 00 Praha 5			
Objednatel (stavebník): <b>N+N - Konstrukce</b> <b>a dopr. stavby Litoměřice, s.r.o.</b> Nerudova 2215, 412 01 Litoměřice			
Stavba: <b>REKONSTRUKCE MOSTU  237-013 PŘES ZLONICKÝ  POTOK V HOŘEŠOVICÍCH</b>		Číslo zakázky: <b>DIO-110-5/2023</b>	
Objekt: <b>DIO - dopravně inženýrské opatření  Úplná uzavírka mostu</b>		Datum: <b>05/2023</b>	
		Stupeň: <b>RDS</b>	
		Měřítko: <b>-</b>	
		Počet formátů: <b>A4</b>	
		Číslo přílohy:	Paré:




# Celková situace

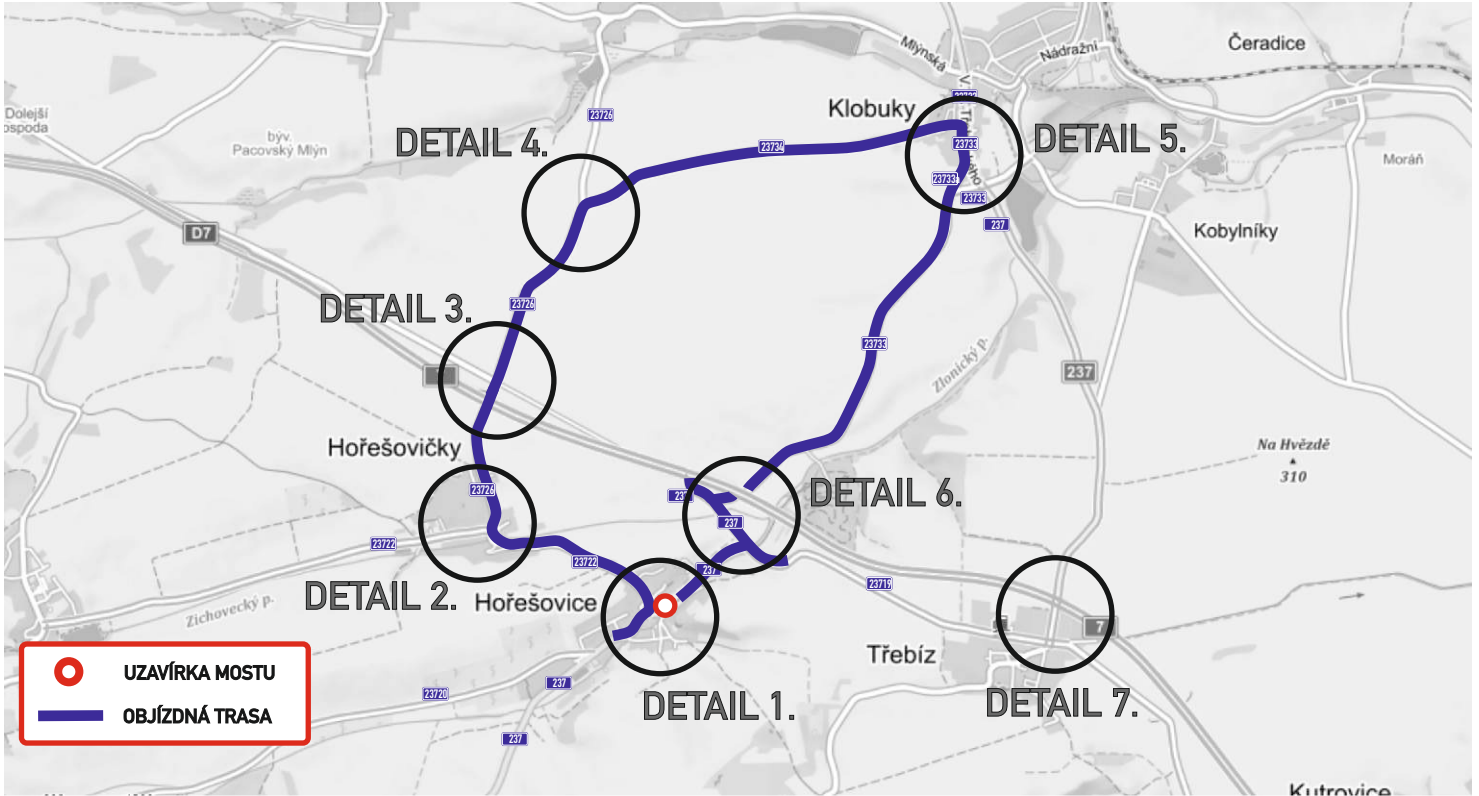

## Detaily křižovatek s DZ

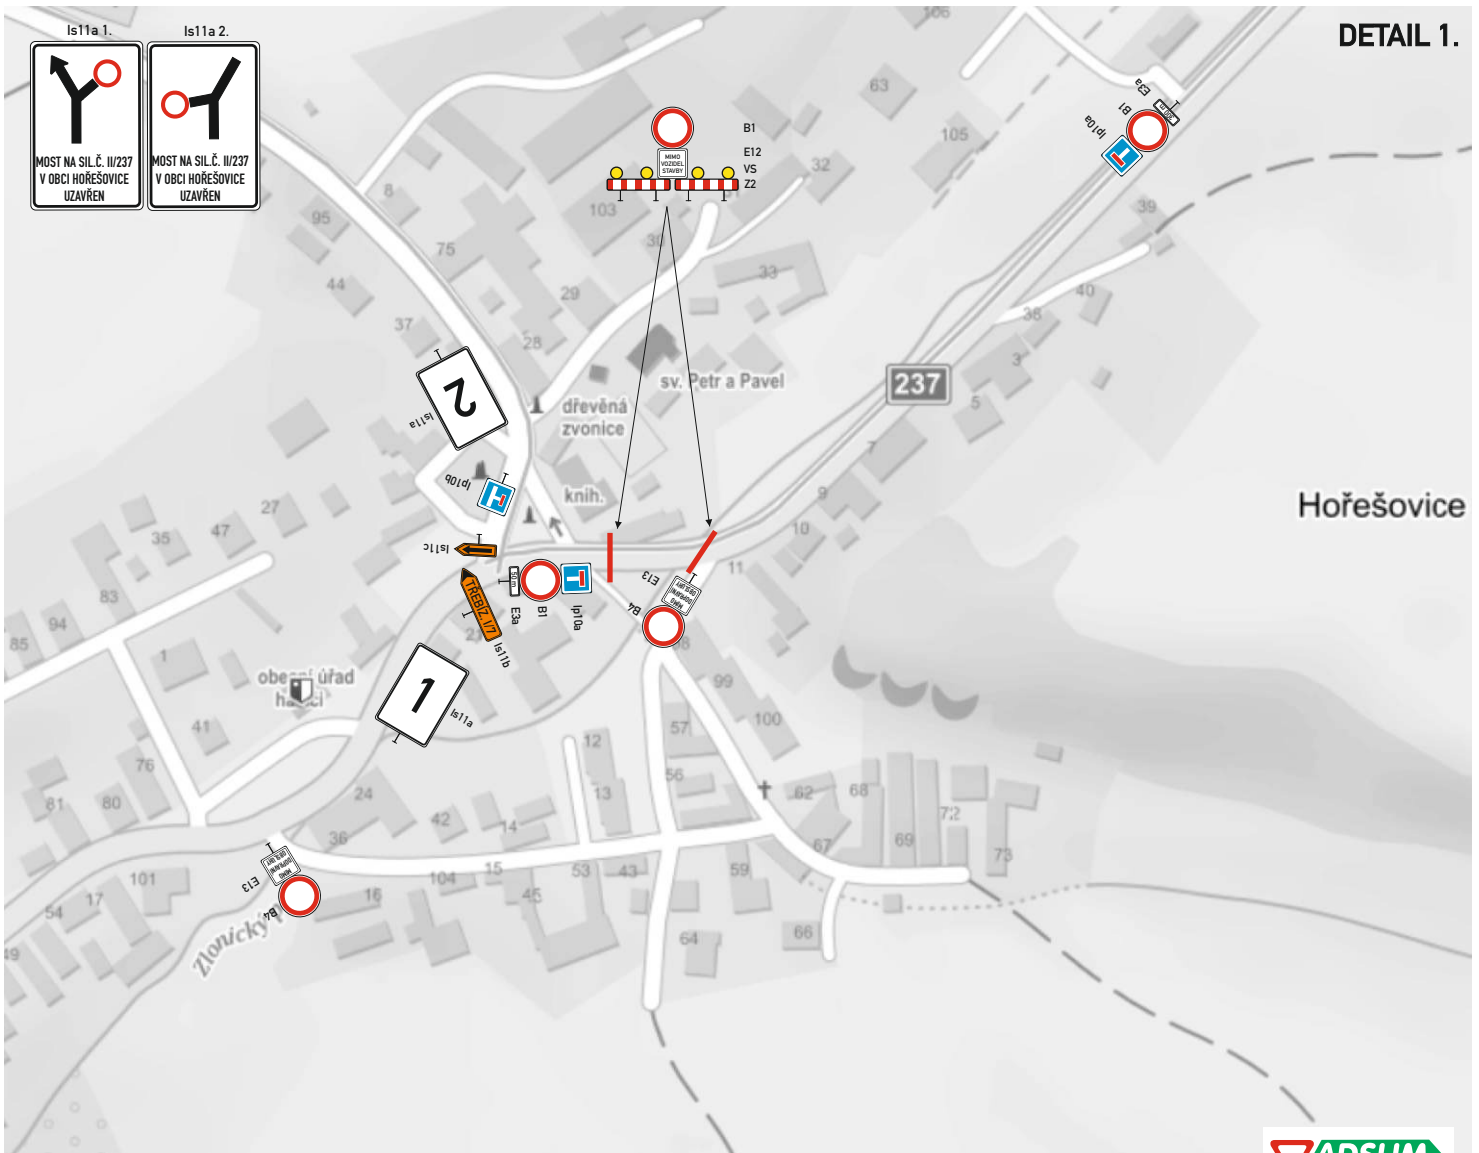

# Detaily křižovatek s DZ

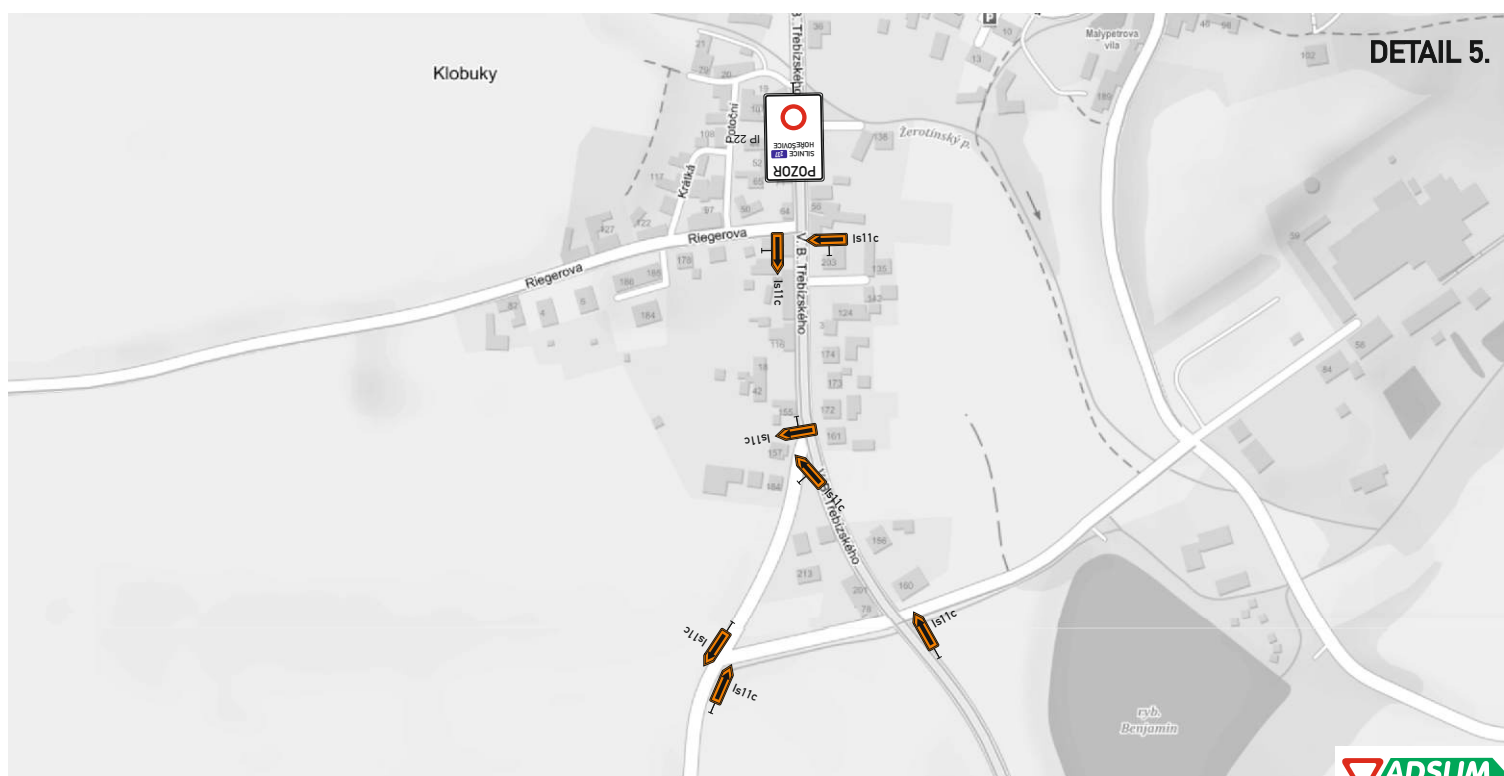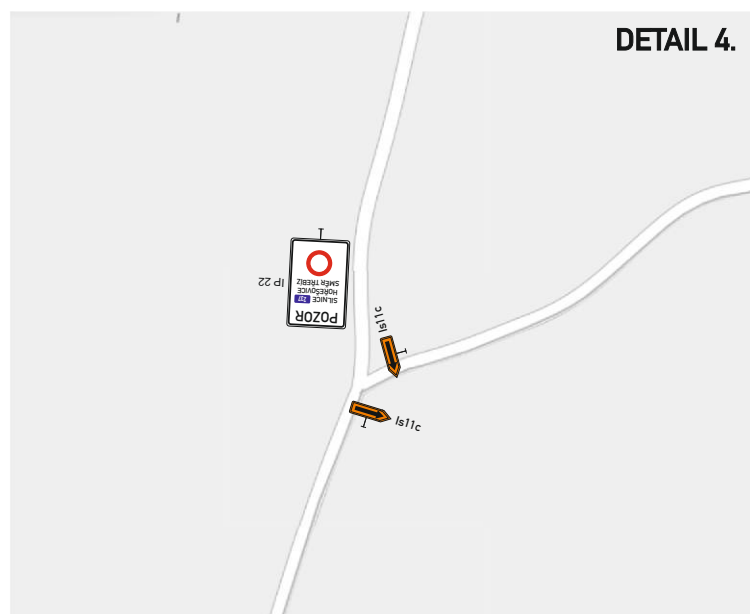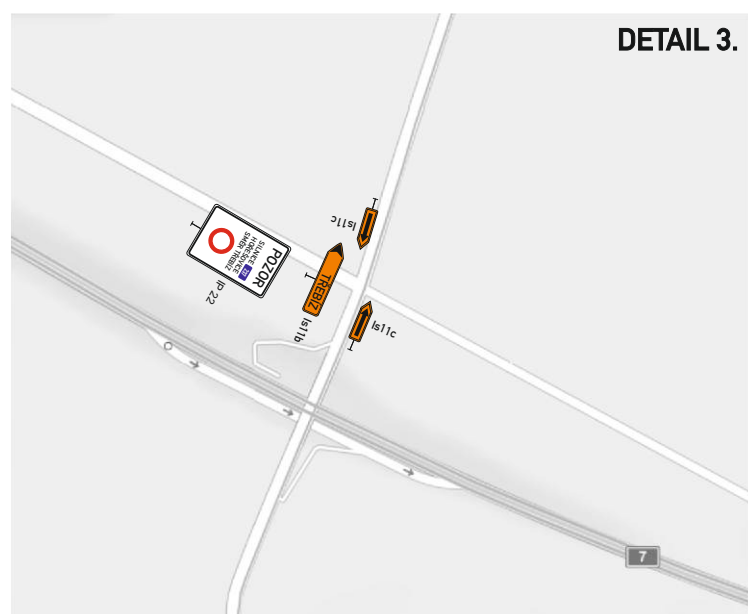

# Detaily křižovatek s DZ

DETAIL 6.



DETAIL 7.

